


平面布置图-1F

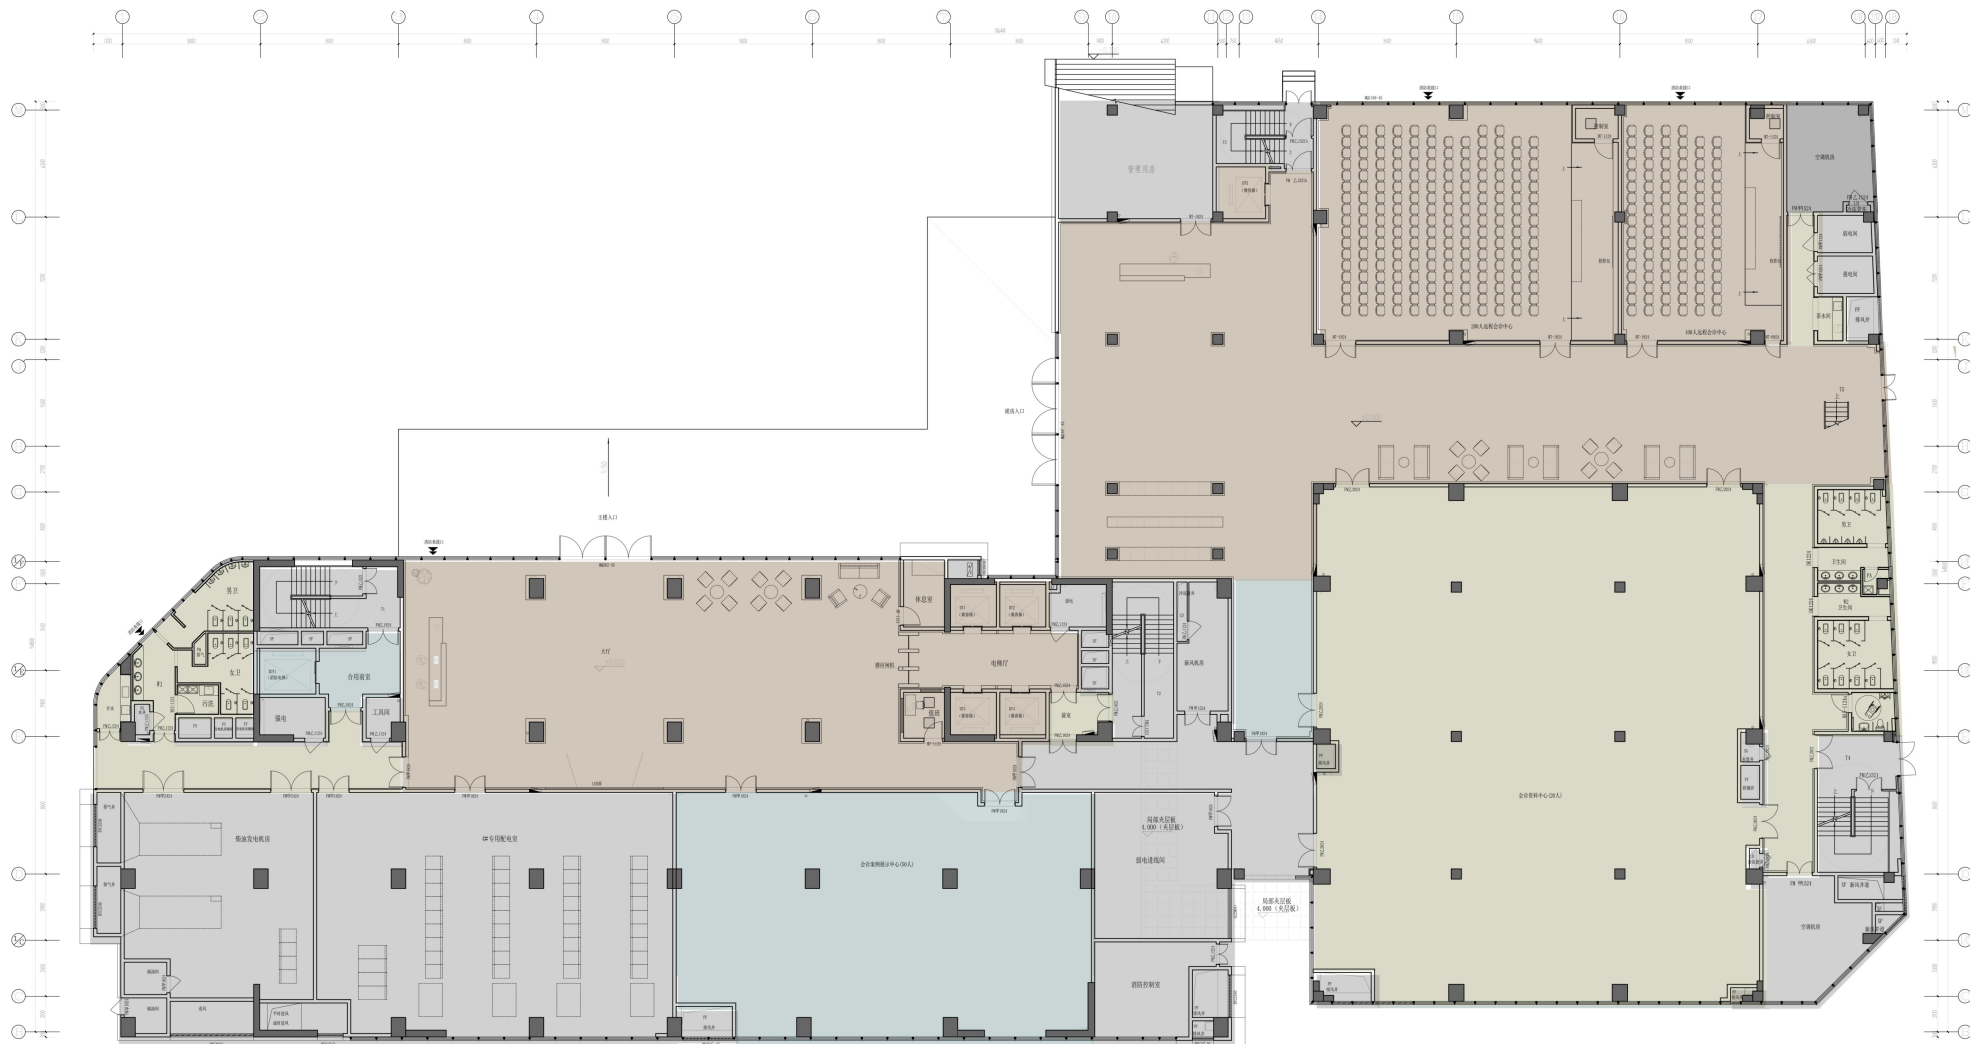

一类重点空间




二类次重点空间



三类常规空间




四类净化空间

 


五类后场次要空间

平面布置图-2F

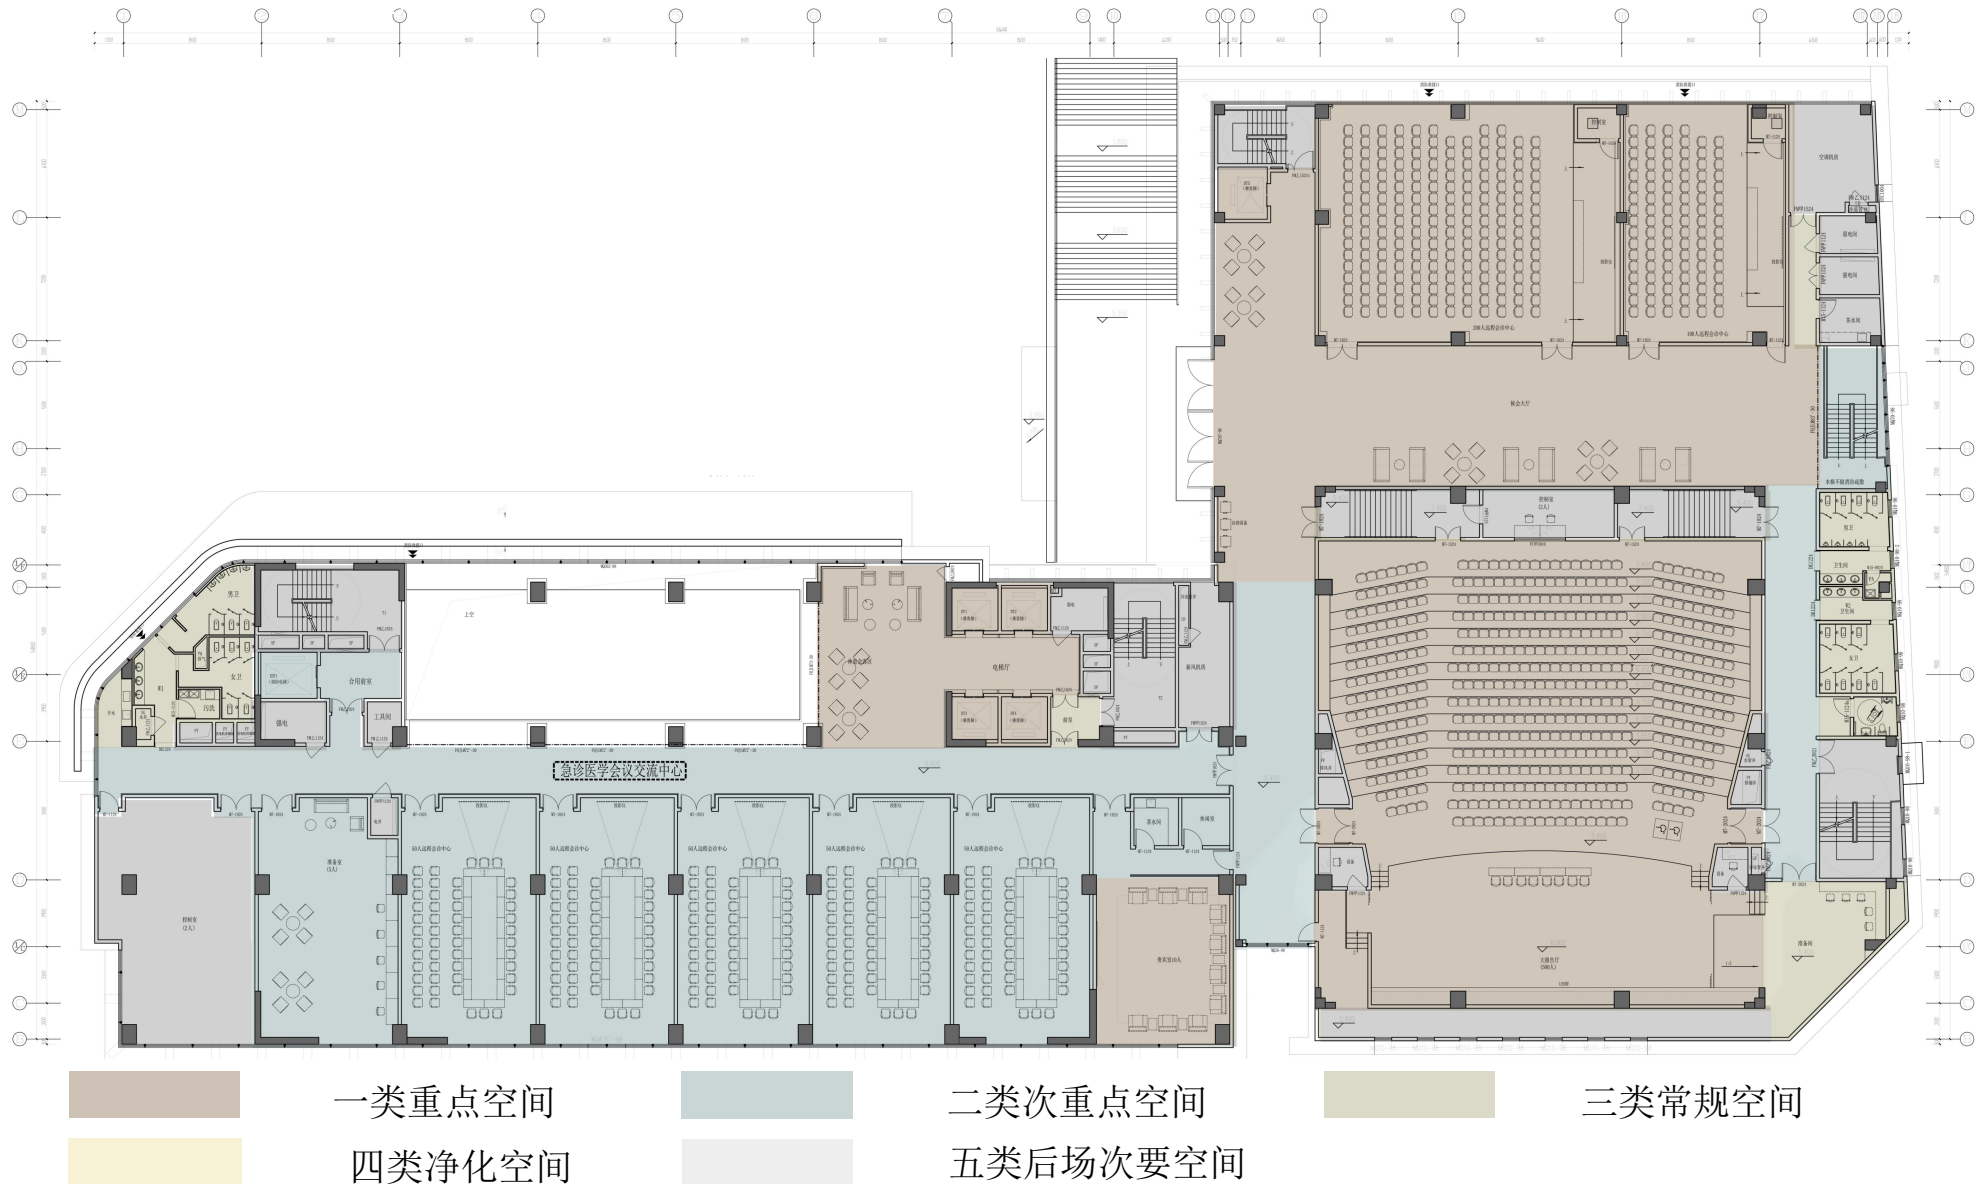

平面布置图-3F

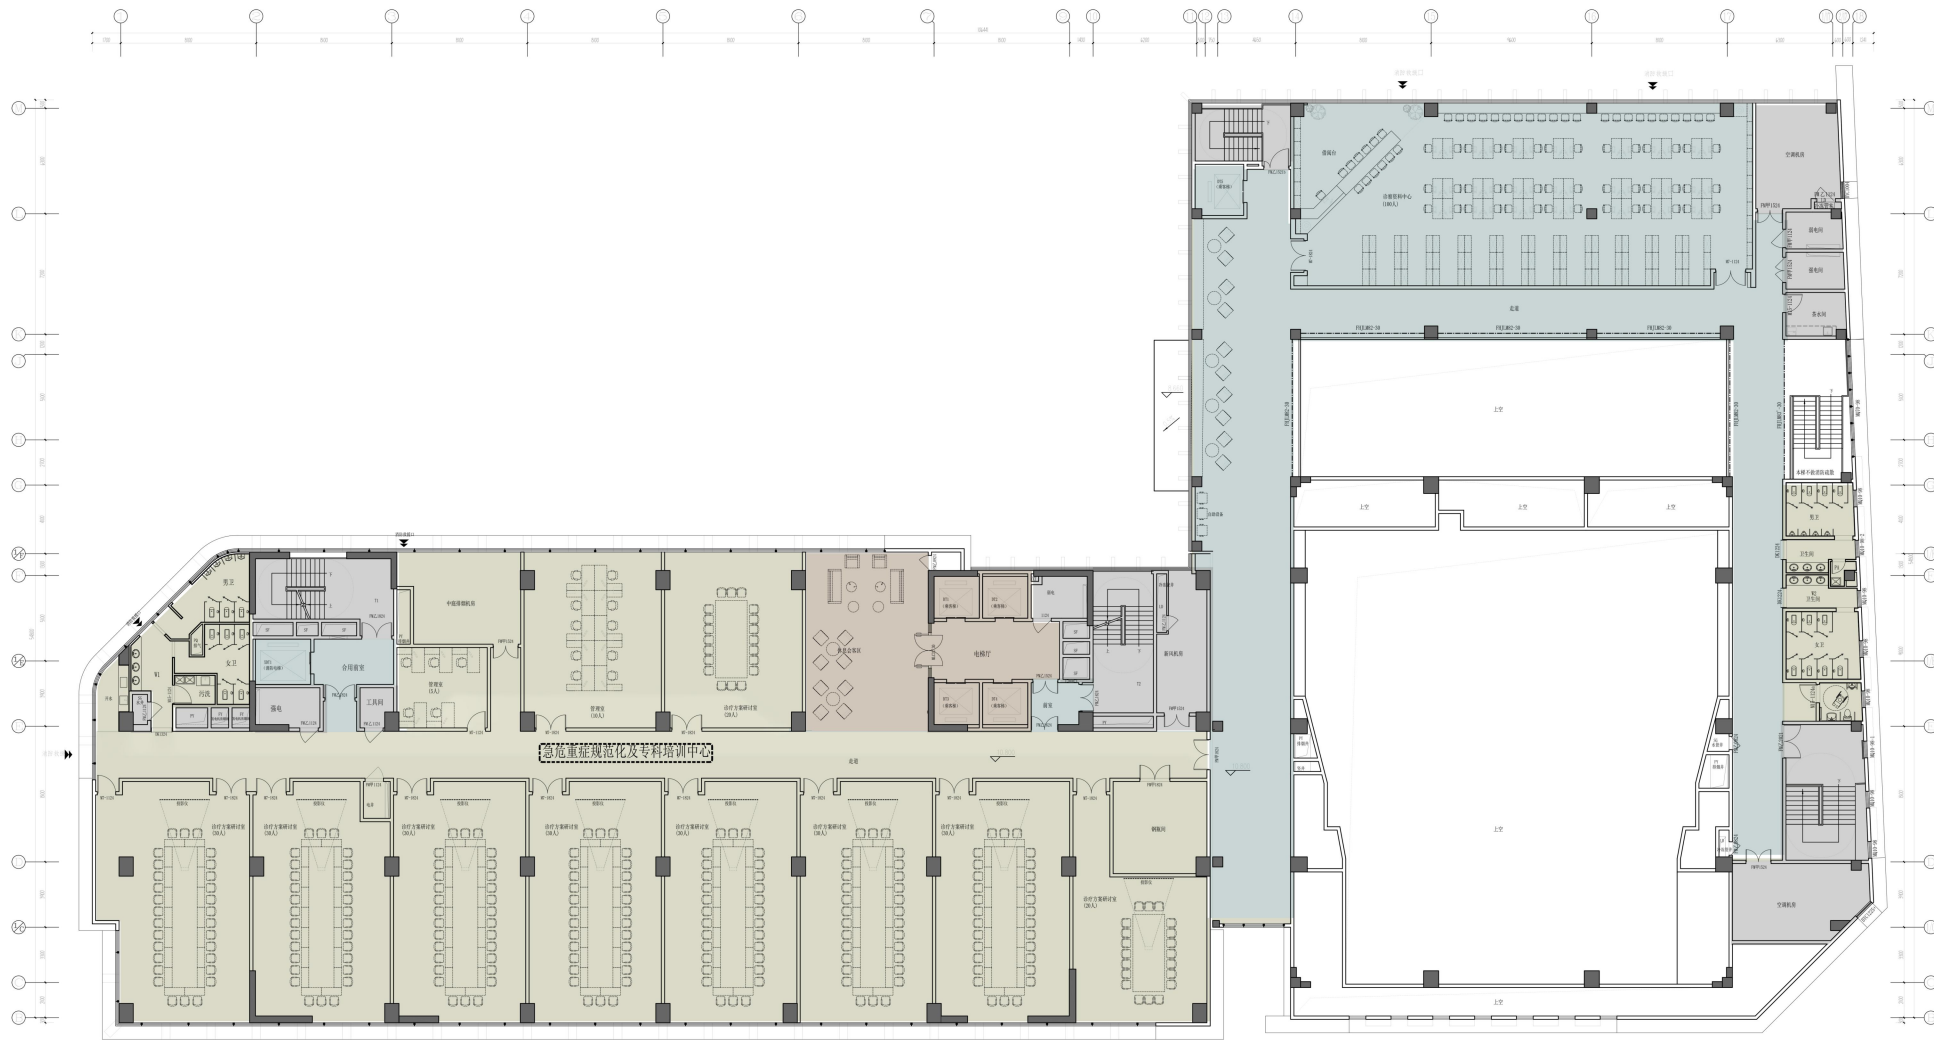

- 一类重点空间
- 二类次重点空间
- 三类常规空间
- 四类净化空间
- 五类后场次要空间